
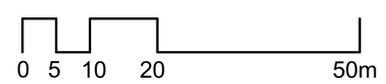


BEBAUUNGSPLAN + GEBÄUDEVORSCHLAG

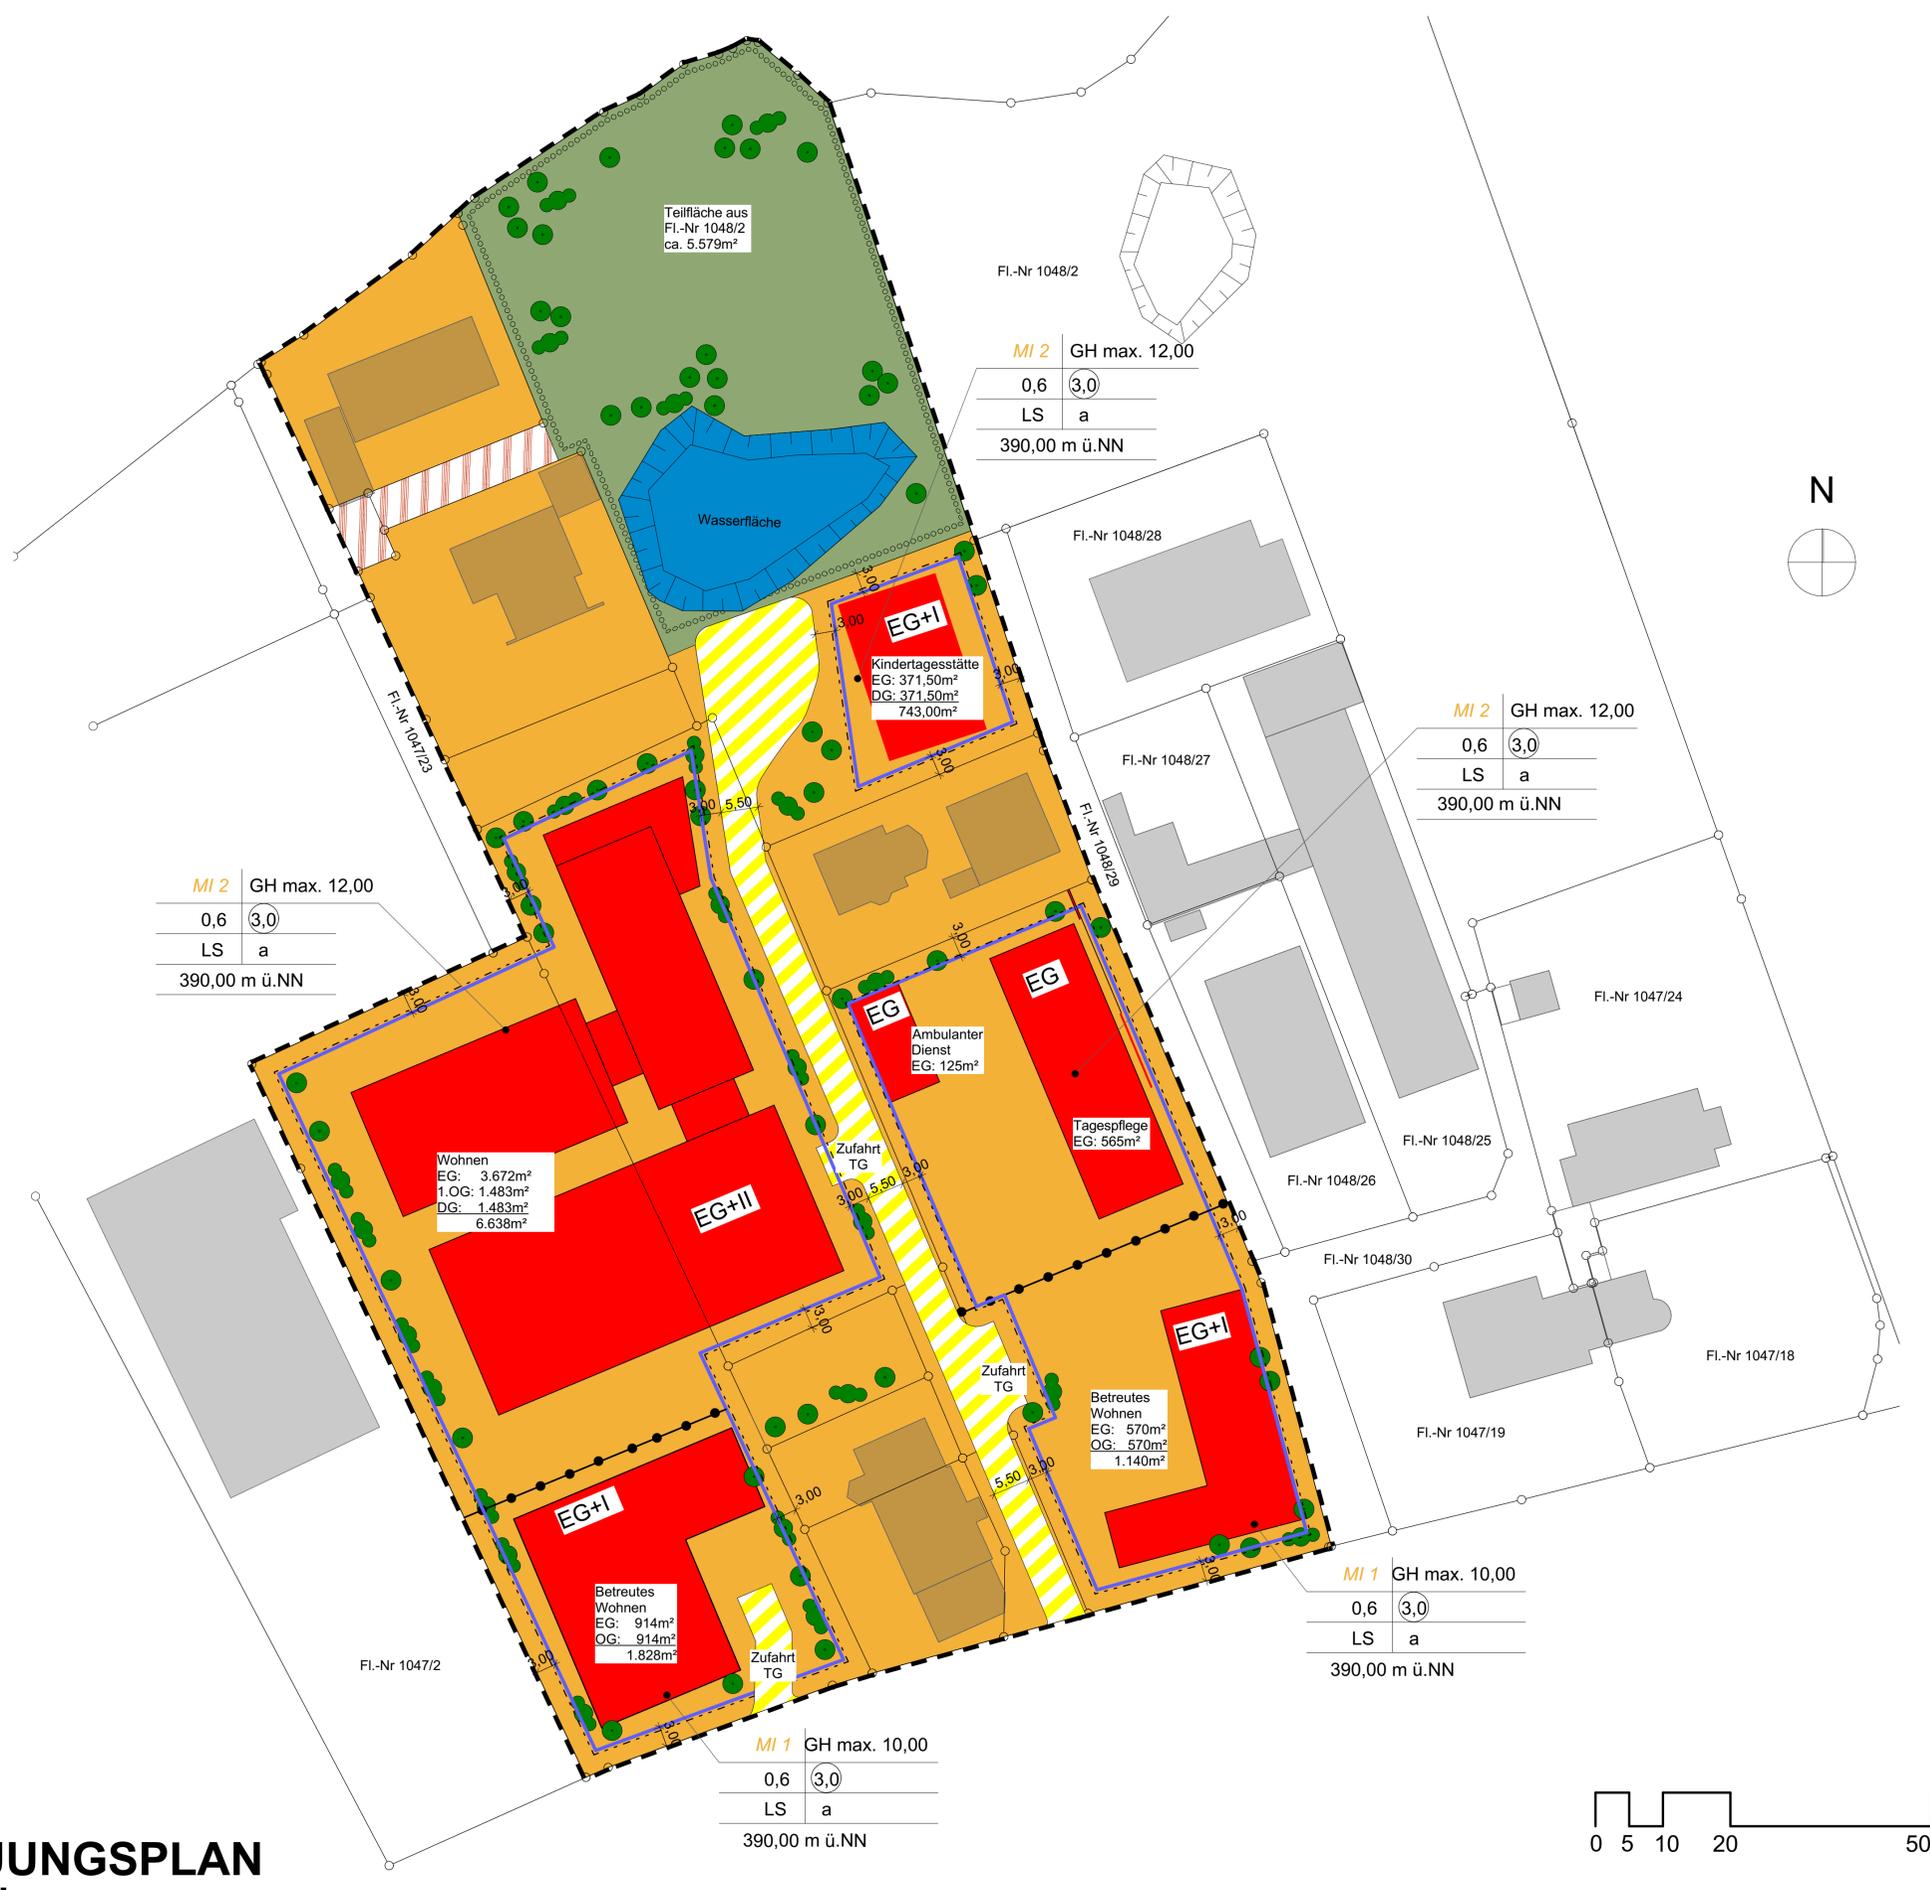

Zusammenstellung BGF

Betreutes Wohnen:	1.828m ²
Betreutes Wohnen:	1.140m ²
Kindertagesstätte:	743m ²
Wohnen:	6.638m ²
Tagespflege:	565m ²
Ambulanter Dienst:	125m ²
Bruttogrundfläche gesamt	11.039m²

**BEBAUUNGSPLAN ALLERSBERG
"PALMENGARTEN"**

**BEBAUUNGSPLAN
+ GEBÄUDEVORSCHLAG**

Maßstab 1:500

Pegnitz, 19.03.2021 / N. Krumpholtz

Waldanger 14
91257 Pegnitz
fon (09241) 80 81 410
fax (09241) 80 98 533
e-mail info@planprobau.de
internet www.planprobau.de

© 2021 planprobau GmbH - Diese Planung ist urheberrechtlich geschützt.
Die übermittelten Planunterlagen bleiben bis zur vollständigen Bezahlung durch den Auftraggeber im Eigentum der Firma PlanProBau Real Estate GmbH.