

Legende

WA1 Allgemeines Wohngebiet 1

Zahl der Vollgeschosse: II (I+D)

Wandhöhe: 4,5m

Dachform: Satteldach 30°-48°

WA2 Allgemeines Wohngebiet 2

Zahl der Vollgeschosse: II

Wandhöhe: 5,50m - 6,50m (je nach Dachform)

Dachform: Satteldach, Zeltdach, Pultdach, Flachdach

WA3 Allgemeines Wohngebiet 3

Zahl der Vollgeschosse: II

Wandhöhe: 5,50m - 6,50m (je nach Dachform)

Dachform: Satteldach, Zeltdach, Pultdach, Flachdach

WA4 Allgemeines Wohngebiet 4

Zahl der Vollgeschosse: II

Wandhöhe: 5,50m - 6,50m (je nach Dachform)

Dachform: Satteldach, Zeltdach, Pultdach, Flachdach

WA5 Allgemeines Wohngebiet 5

Zahl der Vollgeschosse: III

Wandhöhe: 7,0m - 8,50m (je nach Dachform)


Dachform: Satteldach, Zeltdach, Pultdach, Flachdach

Sonstige Planzeichen

23 Parzellenummerierung

597 m² Parzellengröße in Quadratmeter (Circa - Angabe)

Abgrenzung unterschiedlicher Nutzungen

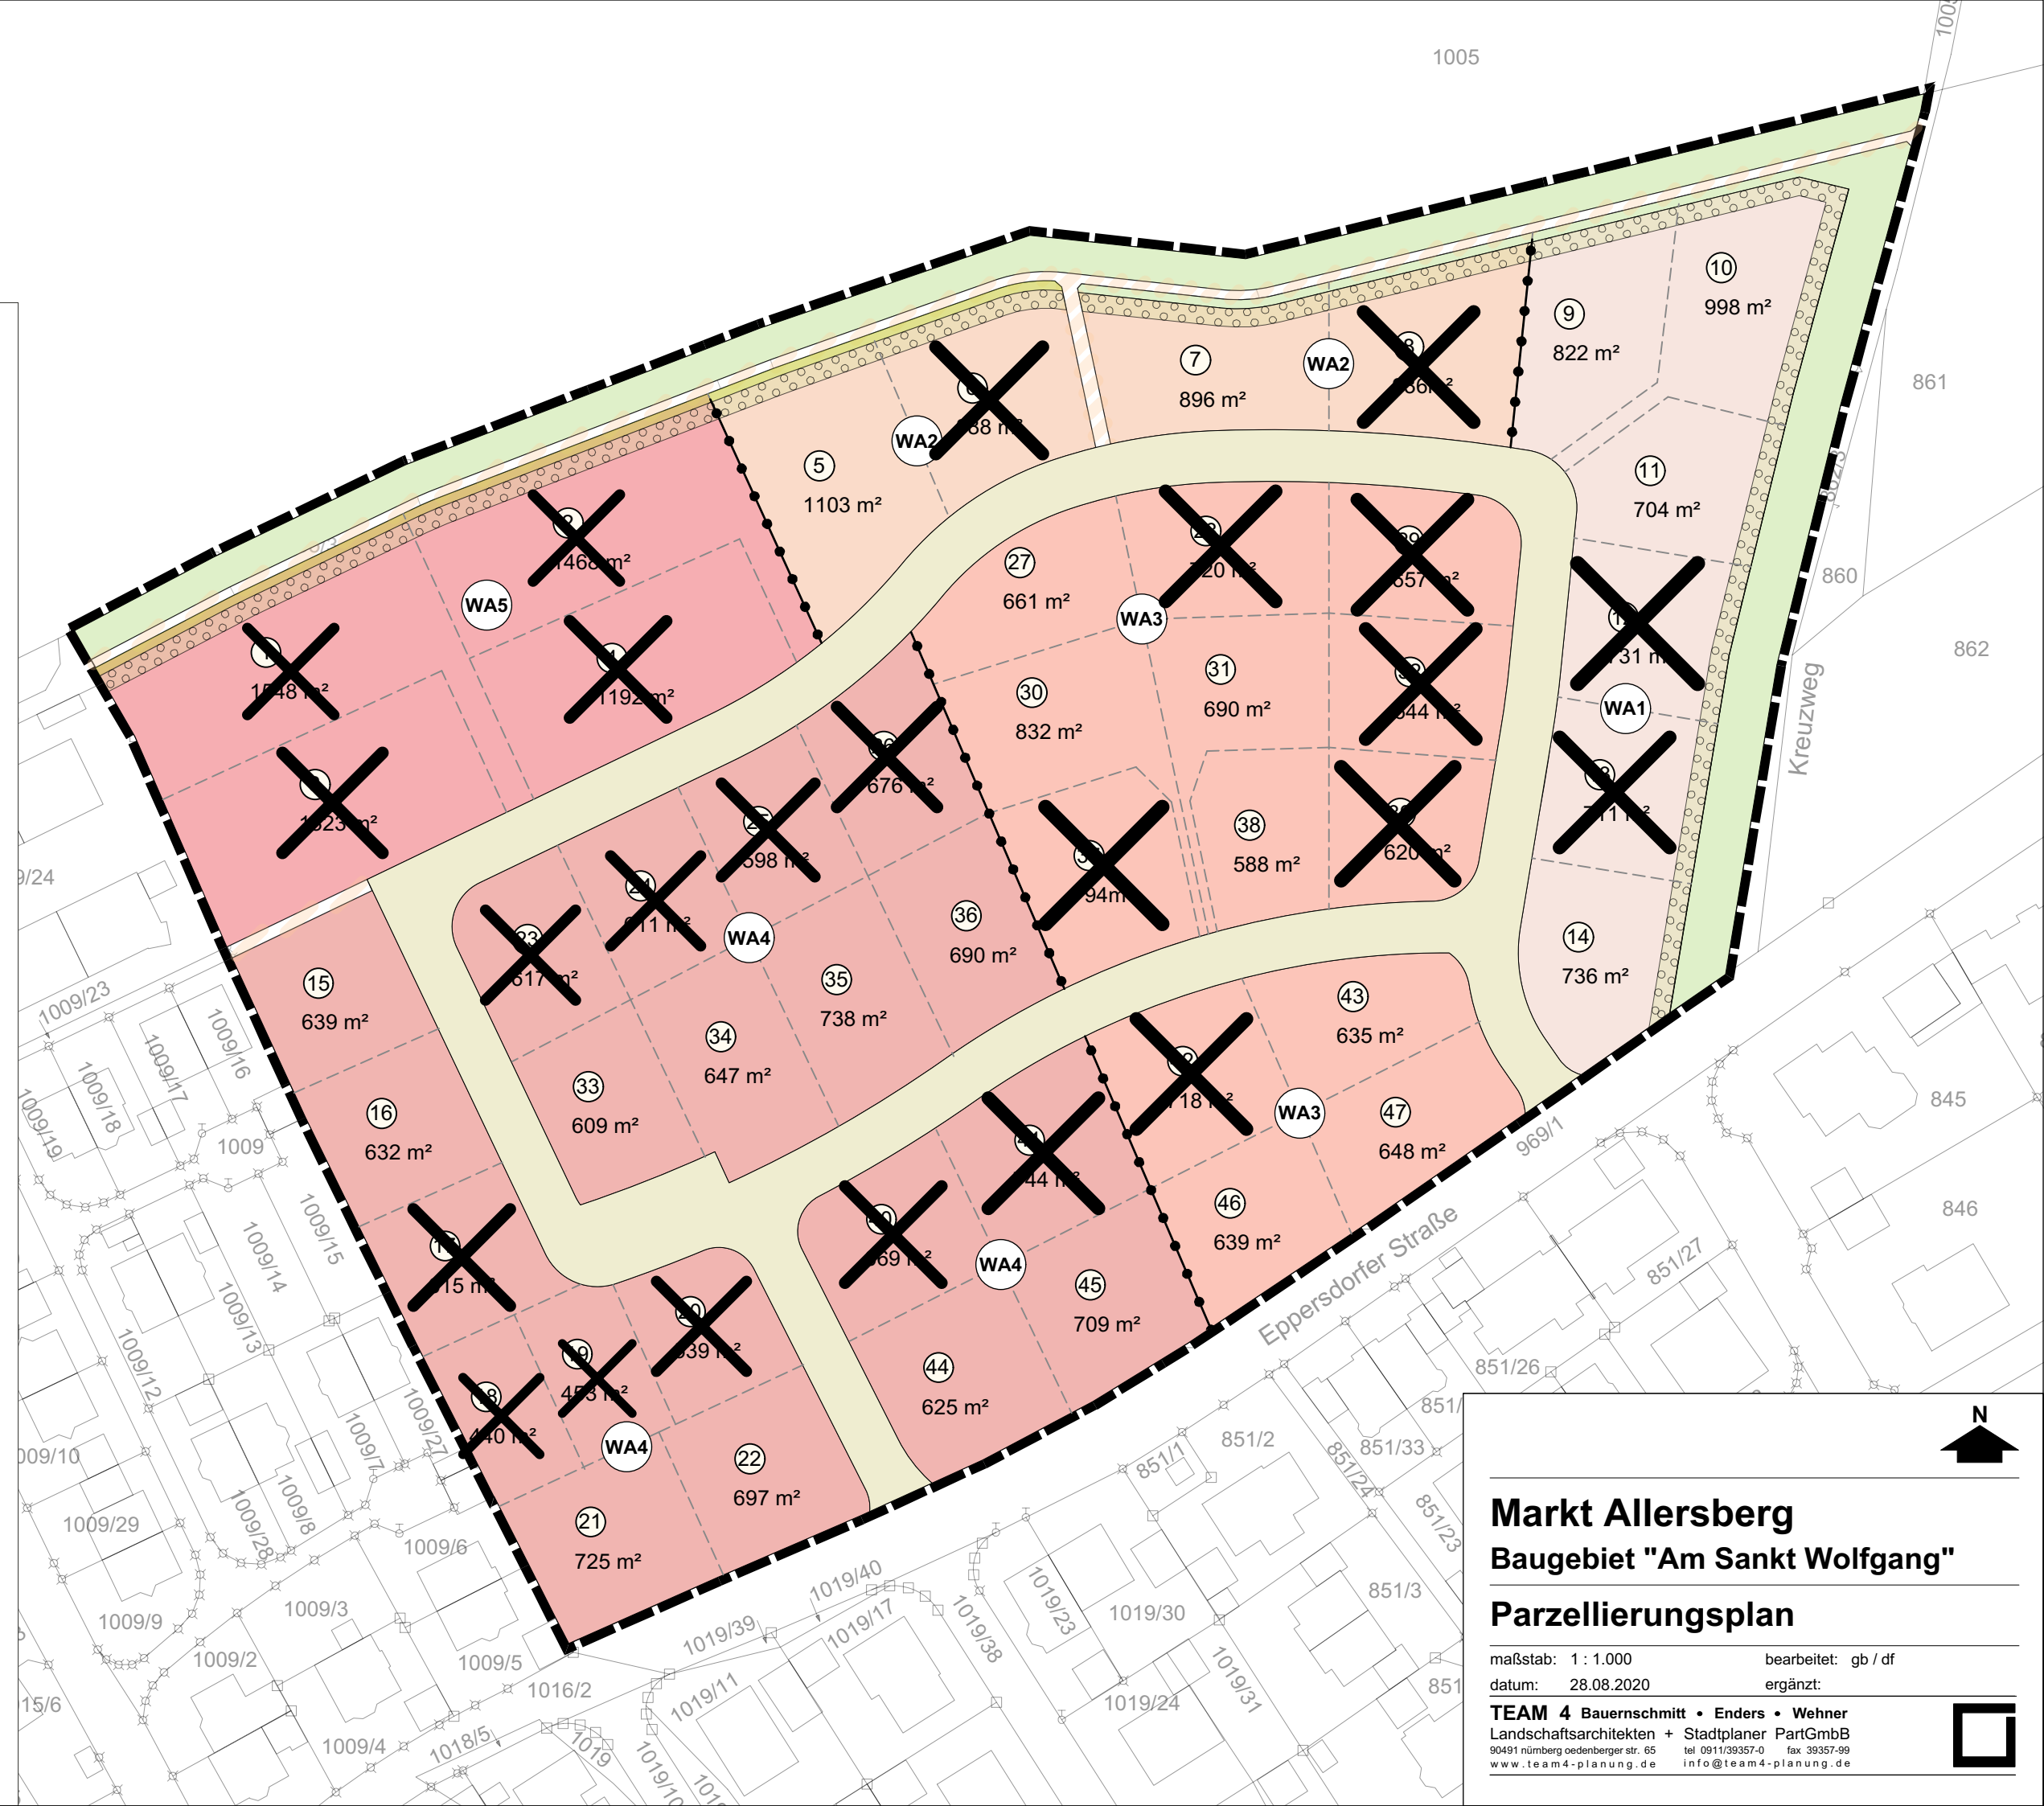

Markt Allersberg Baugebiet "Am Sankt Wolfgang"

Parzellierungsplan

maßstab: 1 : 1.000 bearbeitet: gb / df
datum: 28.08.2020 ergänzt:

TEAM 4 Bauernschmitt • Enders • Wehner
Landschaftsarchitekten + Stadtplaner PartGmbH
90491 nürnberg oedenberger str. 65 tel 0911/39357-0 fax 39357-99
www.team4-planung.de info@team4-planung.de

