
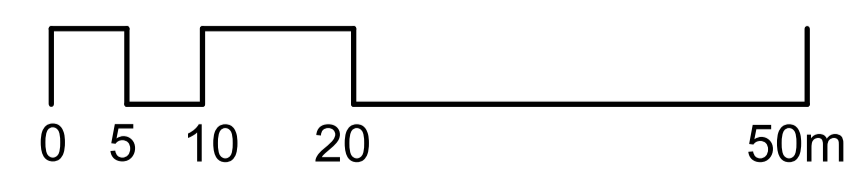
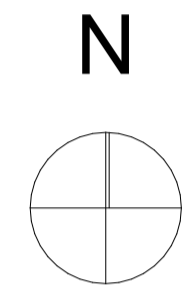


BEBAUUNGSPLAN

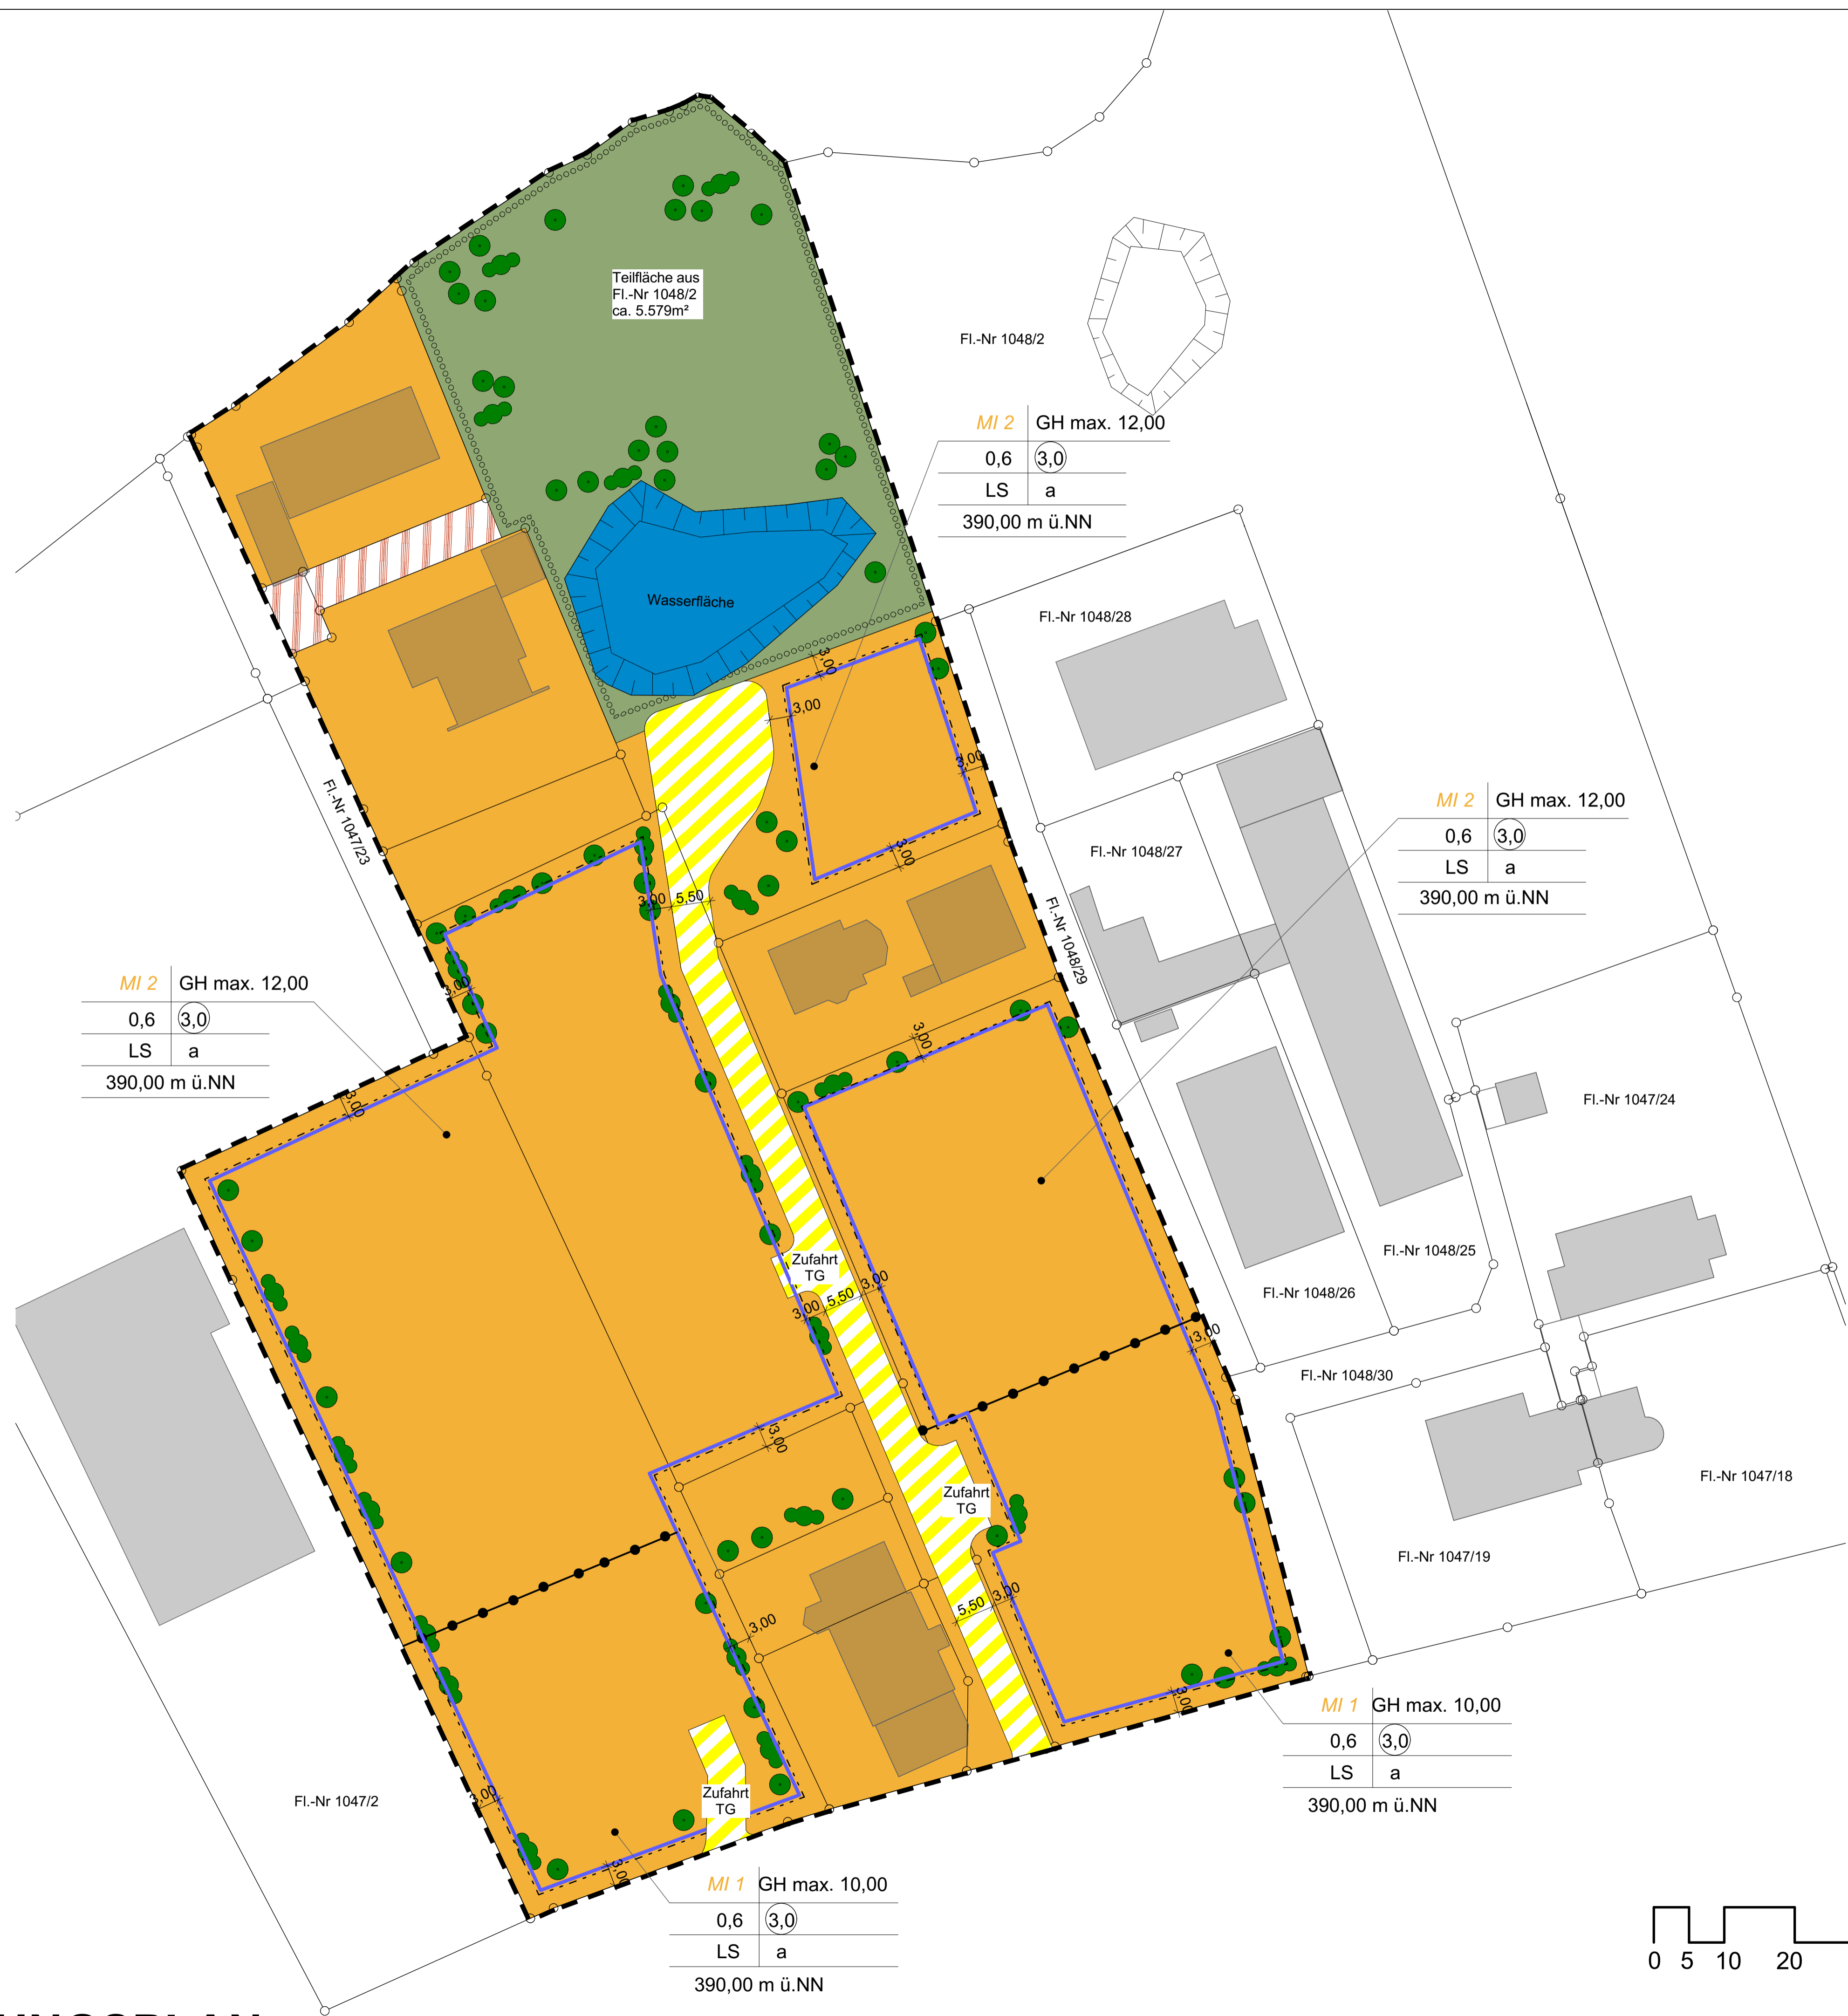

BEBAUUNGSPLAN ALLERSBERG
"PALMENGARTEN"

BEBAUUNGSPLAN

Maßstab 1:500

Pegnitz, 19.03.2021 / N. Krumpholz

PlanProBau

Waldanger 14
 91257 Pegnitz
 fon (09241) 80 81 410
 fax (09241) 80 98 533
 e-mail info@planprobau.de
 internet www.planprobau.de

© 2021 planprobau GmbH - Diese Planung ist urheberrechtlich geschützt.
 Die übermittelten Planunterlagen bleiben bis zur vollständigen Bezahlung durch den Auftraggeber im Eigentum der Firma PlanProBau Real Estate GmbH.